



Piano 2

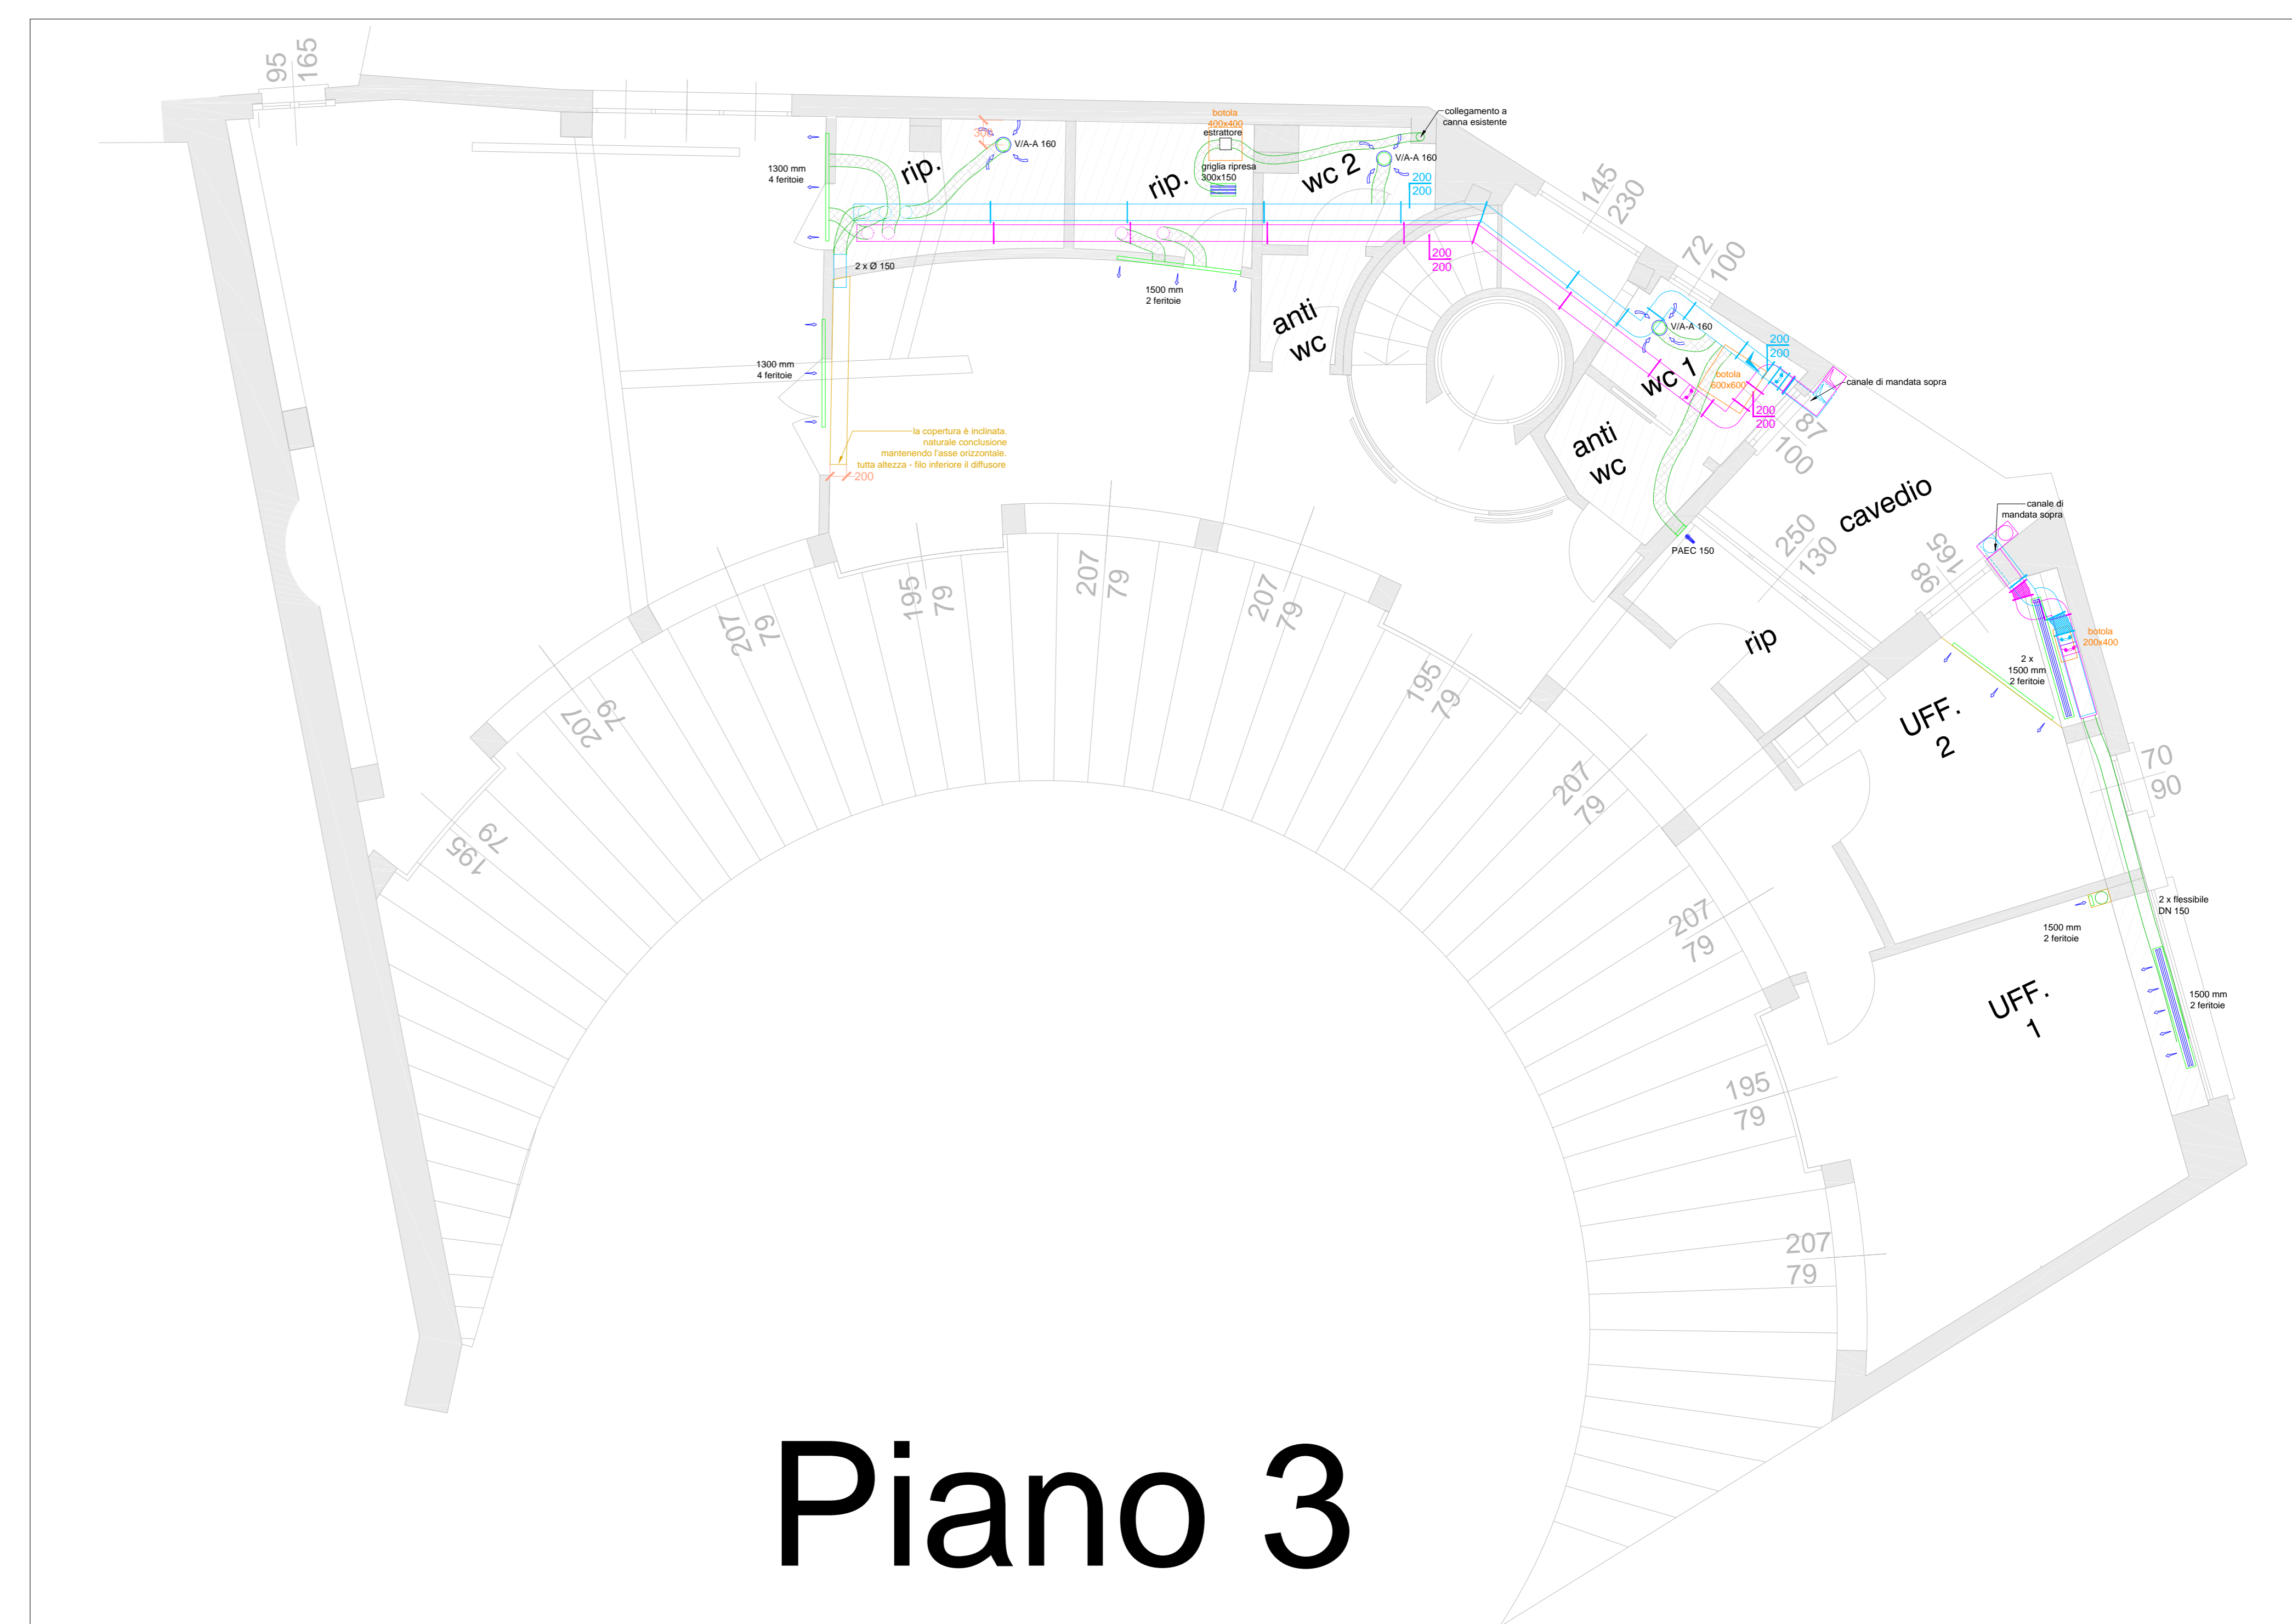

Piano 3

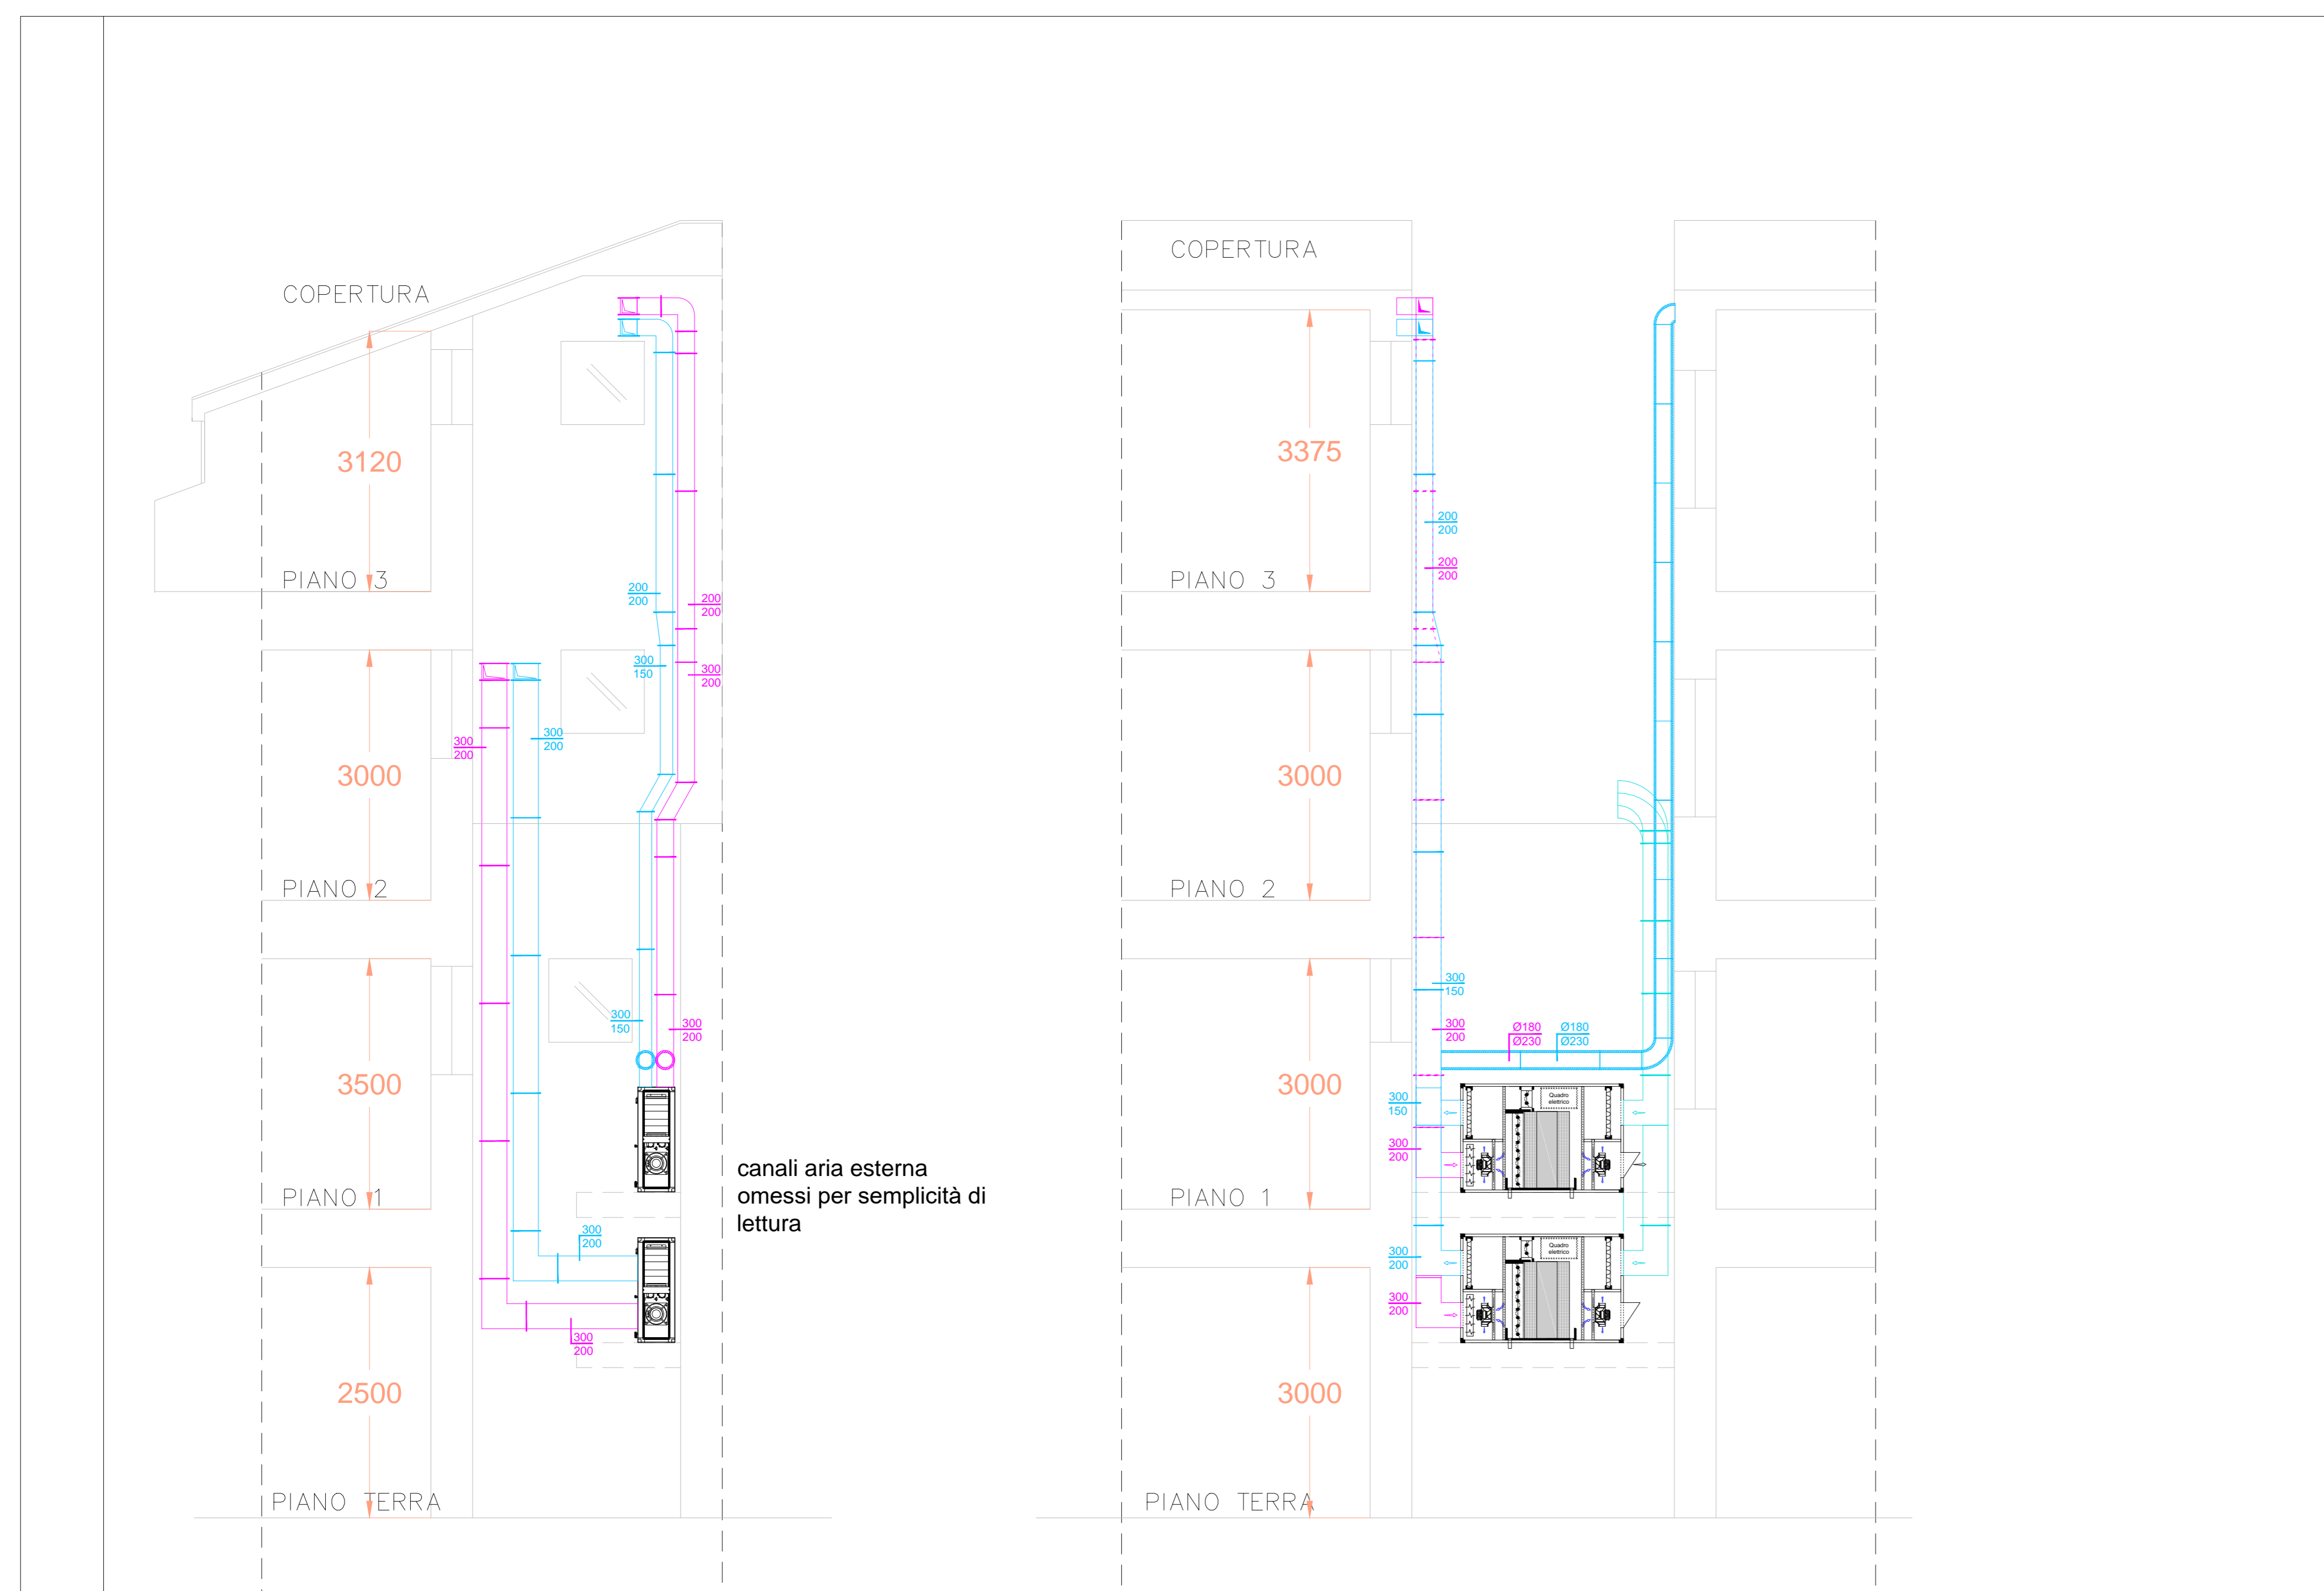

canali aria esterna
omessi per semplicità di
lettura

Simbolo	Descrizione
	Canali mandata
	Canali ripresa
	Termostato fancoil
	Comando centralizzato fancoil
	Comando recuperatore di calore

5			
4			
3			
2			
1			
DESCRIZIONE AGGIORNAMENTI			
NOTE:	DIS.	APPR.	DATA
CONDIMAX		N° REVISIONE	CARTELLA/COMMESSA
0		884	704
CLIENTE		DATA	
Santex		30/09/2020	
OGGETTO		SCALA	
Impianto aerulico		1:50	
San Giovanni Sul Muro 1		DISEGNO	
		Luigi	
		APPROVATO	
		Max	
		RIFERIMENTO CAD	
		704-Santex.dwg	
STATO	IN ELABORAZIONE	DI MASSIMA	PROVVISORIO
			ESECUTIVO
			FINALE