


POTENZA

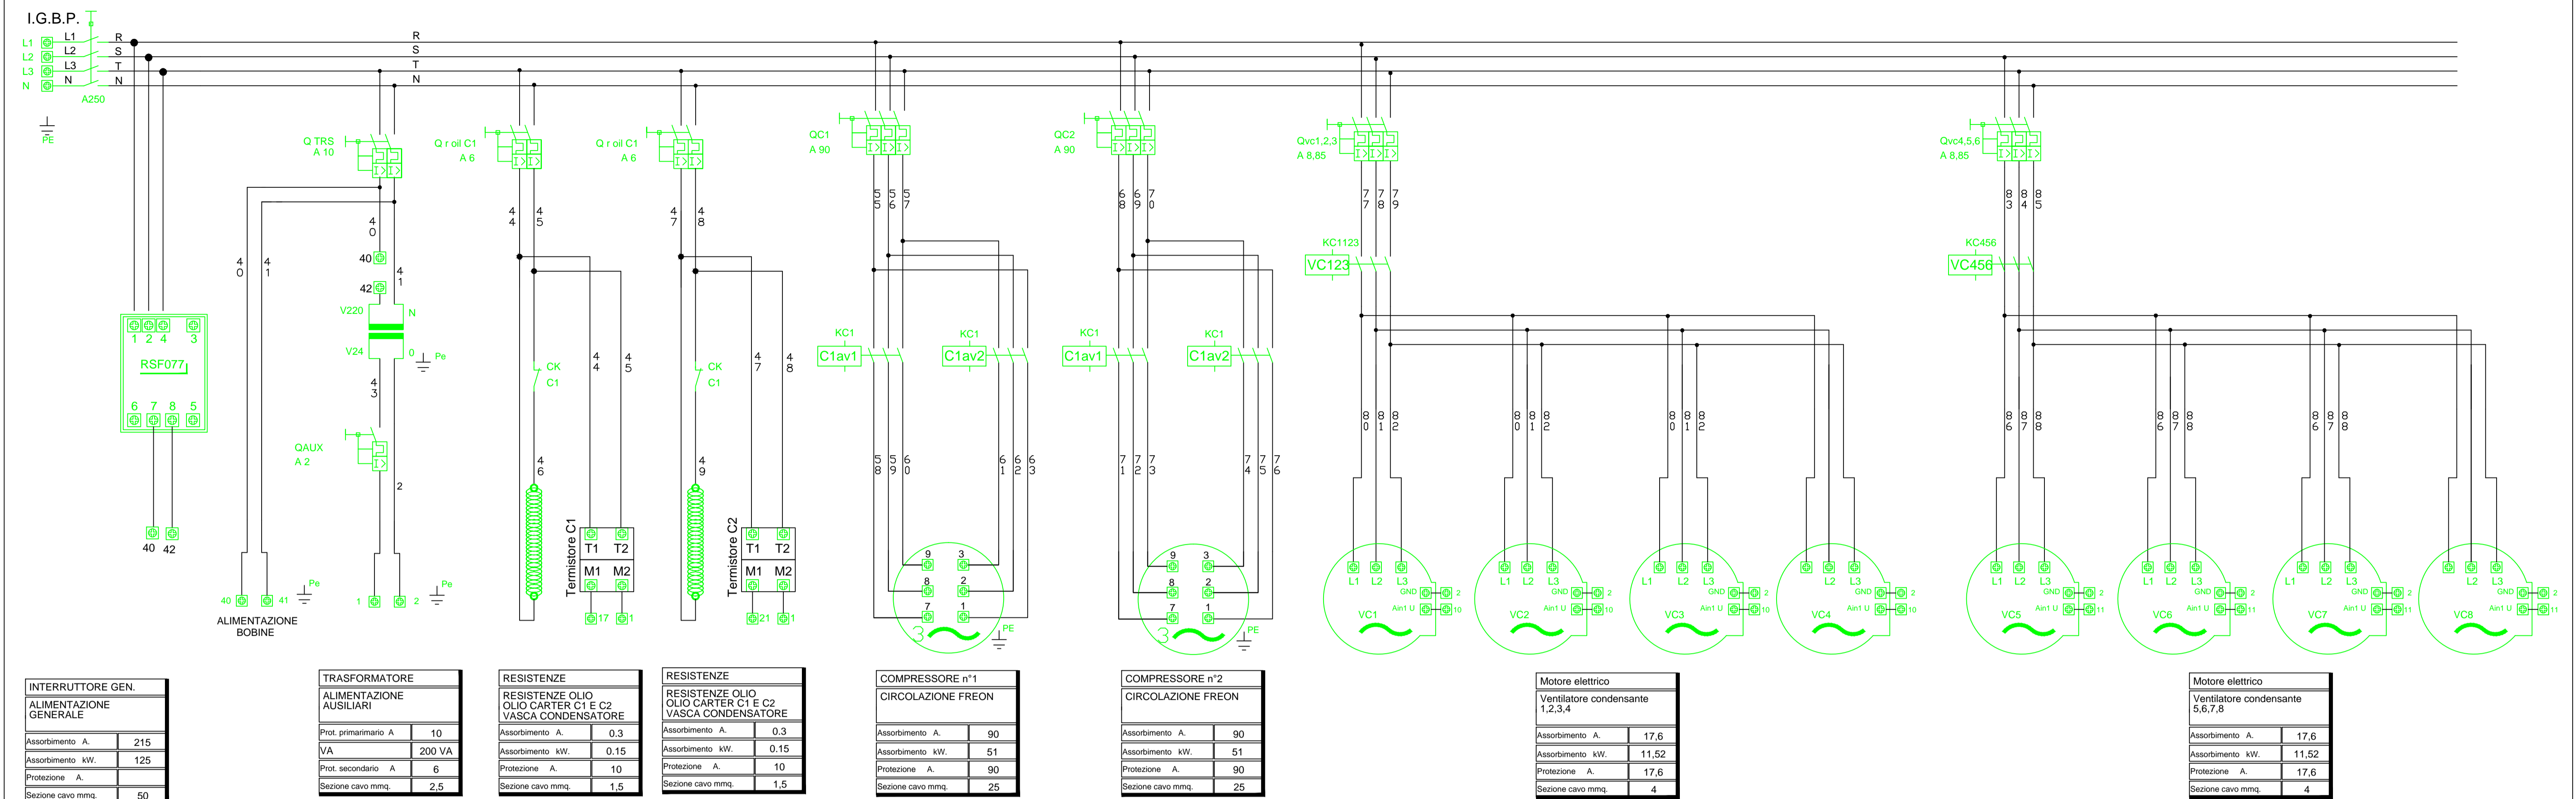

INTERRUTTORE GEN.	
ALIMENTAZIONE GENERALE	
Assorbimento A.	215
Assorbimento kW.	125
Protezione A.	
Sezione cavo mmq.	50

TRASFORMATORE	
ALIMENTAZIONE AUSILIARI	
Prot. primario A.	10
VA	200 VA
Prot. secondario A.	6
Sezione cavo mmq.	2,5

RESISTENZE	
RESISTENZE OLIO CARTER C1 E C2 VASCA CONDENSATORE	
Assorbimento A.	0,3
Assorbimento kW.	0,15
Protezione A.	10
Sezione cavo mmq.	1,5

RESISTENZE	
RESISTENZE OLIO CARTER C1 E C2 VASCA CONDENSATORE	
Assorbimento A.	0,3
Assorbimento kW.	0,15
Protezione A.	10
Sezione cavo mmq.	1,5


COMPRESSORE n°1	
CIRCOLAZIONE FREON	
Assorbimento A.	90
Assorbimento kW.	51
Protezione A.	90
Sezione cavo mmq.	25

COMPRESSORE n°2	
CIRCOLAZIONE FREON	
Assorbimento A.	90
Assorbimento kW.	51
Protezione A.	90
Sezione cavo mmq.	25

Motore elettrico	
Ventilatore condensante 1,2,3,4	
Assorbimento A.	17,6
Assorbimento kW.	11,52
Protezione A.	17,6
Sezione cavo mmq.	4


Motore elettrico	
Ventilatore condensante 5,6,7,8	
Assorbimento A.	17,6
Assorbimento kW.	11,52
Protezione A.	17,6
Sezione cavo mmq.	4

AUX

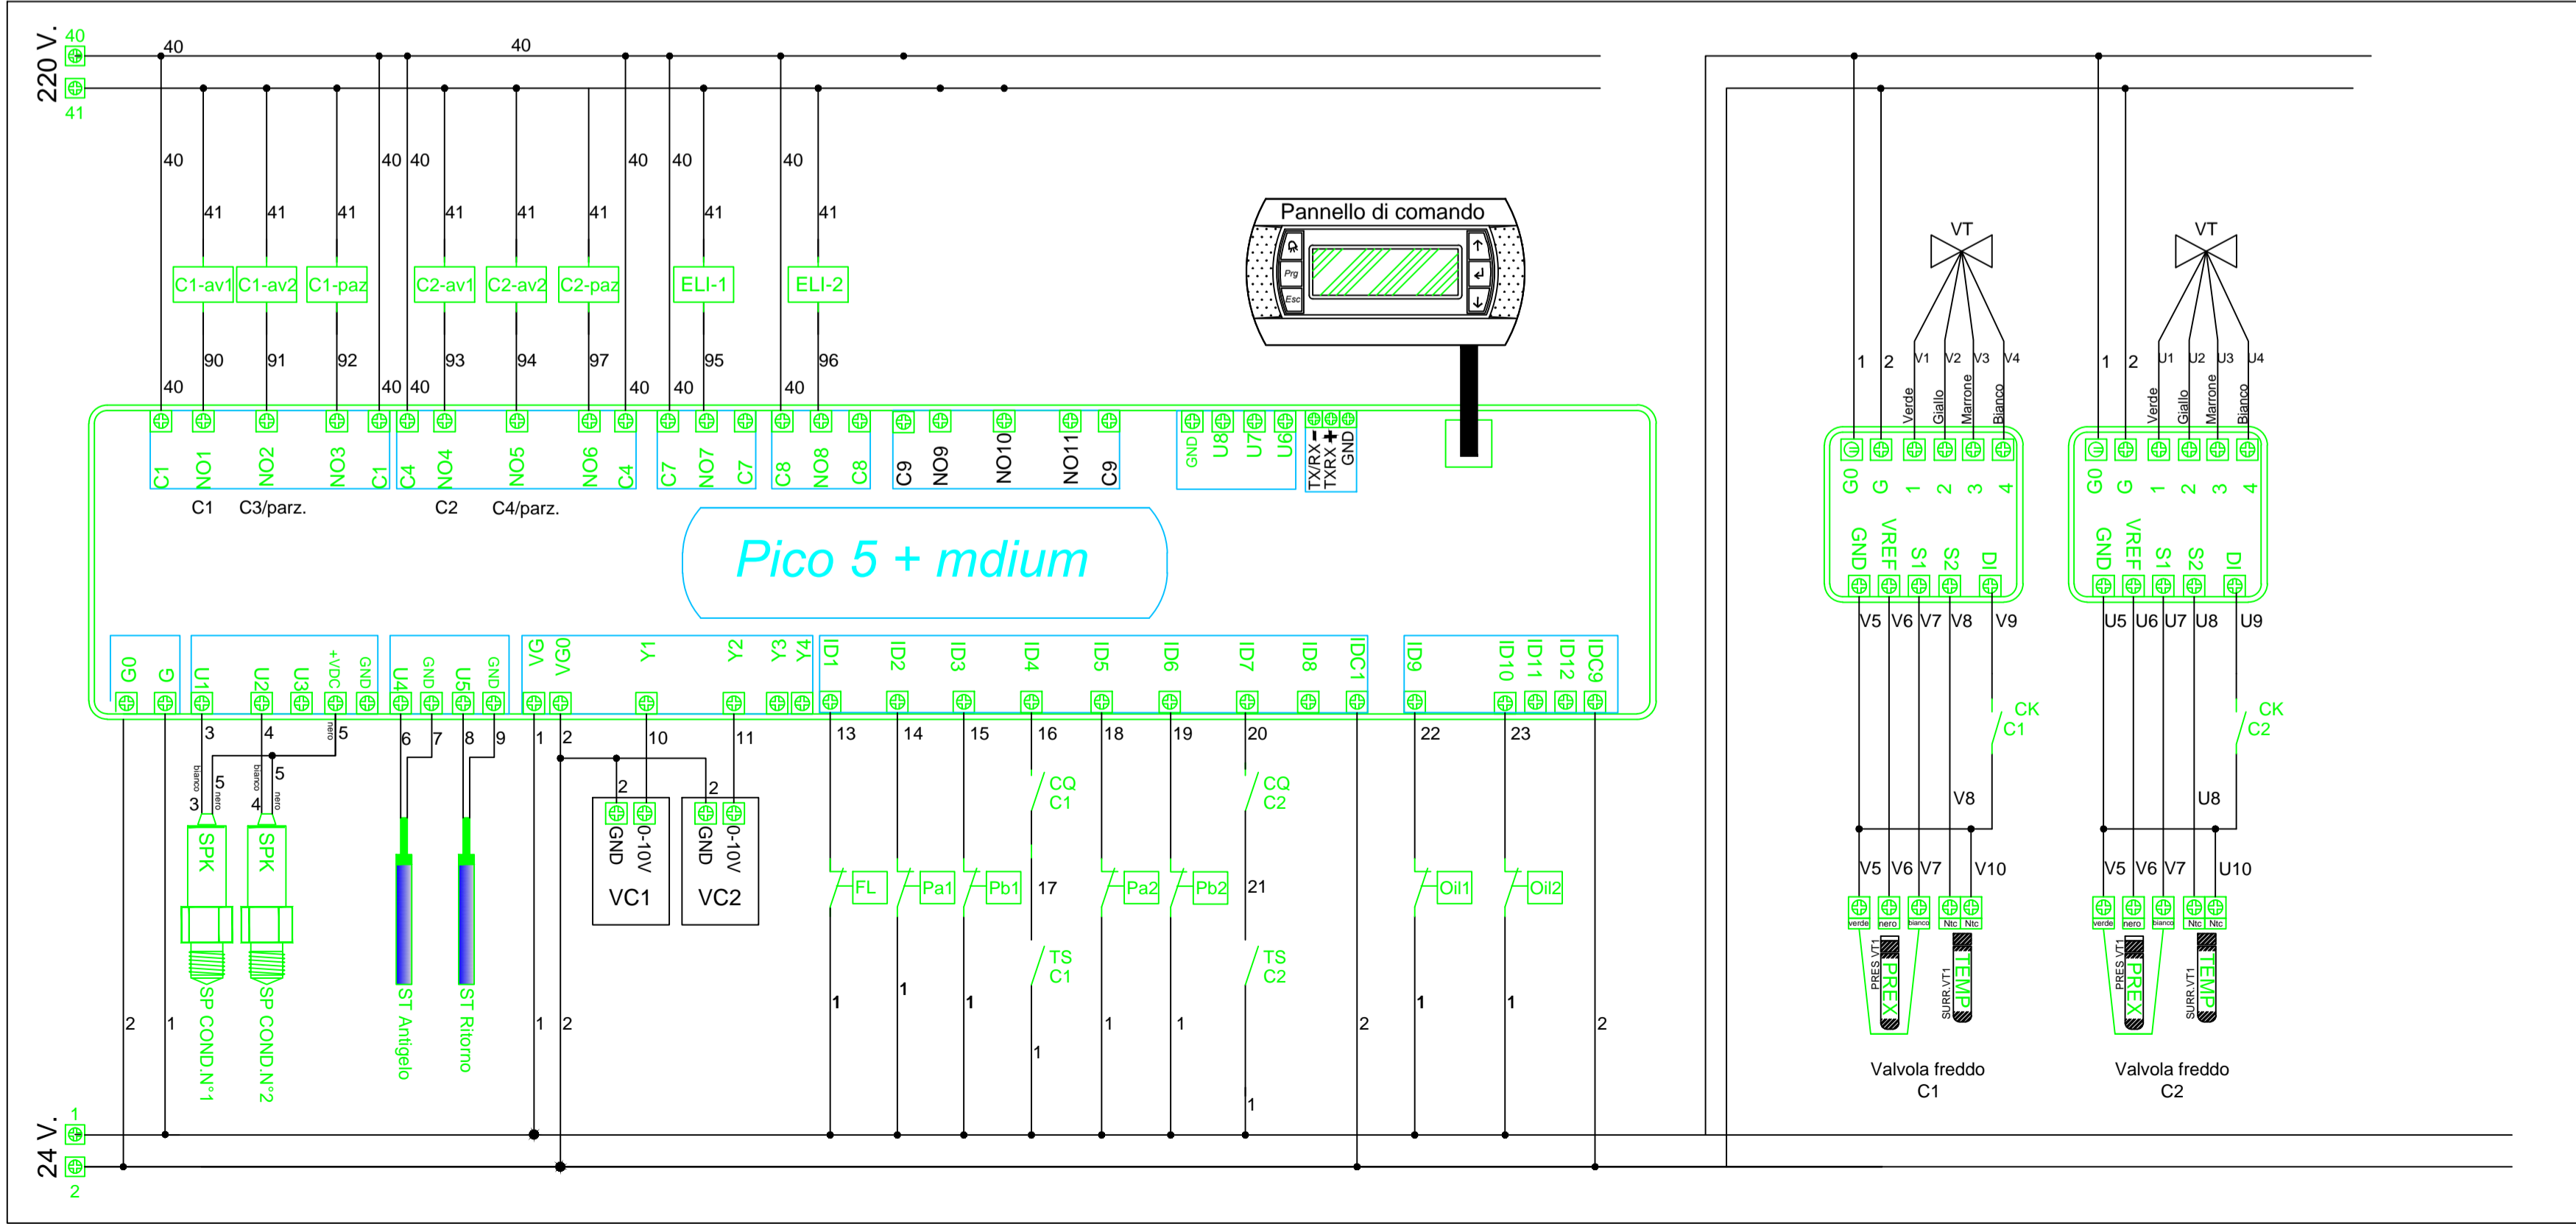

LEGENDA CIRC. AUSILIARI	
CQ	CONTATTO MAGNETOTERMICO
CK	CONTATTO TELERUTTORE
C1	COMPRESSORE
VE	VENTILATORE EVAPORANTE
VC	VENTILATORE CONDENSATORE
R1	RESISTENZE ELETTRICHE
VIC	VELVOLA INVERSIONE DI CICLO
Elq	ELETTROVALVOLA LIQUIDO
FS	PRESSOSTATO FILTRO SPORCO
TC	PRESSOSTATO ALTA PRESSIONE A RIARMO MAN.
Pb	PRESSOSTATO BASSA PRESSIONE A RIARMO AUT
TC	TERMOSTATO RESISTENZE VASCA CONDENSATORE
Pc	PRESSOSTATO DI CONDENSAZIONE
INT.	INTERRUTTORE
TS	TERMOSTATO SICUREZZA RESISTENZE ELETTRICHE
TS1	TERMOSTATO COMPRESSORE 1

LEGENDA CIRC. POTENZA	
I.G.B.P.	INTERRUTTORE GENERALE BLOCCO PORTA
F.	FUSIBILE
Q.	MAGNETOTERMICO
K.	TELERUTTORE
INT.	INTERRUTTORE
C.K.	CONTATTO TELERUTTORE
M.	MOTORE
PE.	COLLEGAMENTO DI TERRA

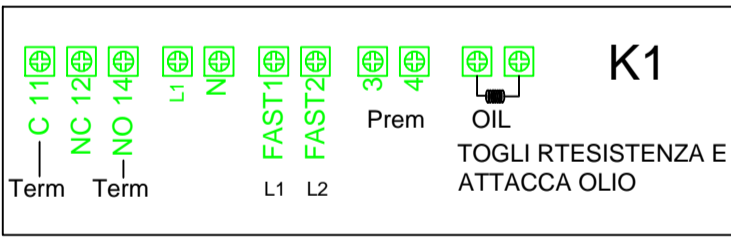

6					
5					
4					
3					
2					
1					
DESCRIZIONE AGGIORNAMENTI		DIS.	MAX APPR.	14-10-2015	
NOTE:					
CONDIMAX		N°REVISIONE	CARTELLA/COMMESSA	TAVOLA N.	
Via Trivulzio 16/18 - 20090 Segrate (MI) Tel. 02.2135077 / 02.26921929 Fax. 02.2135866		0	864	839	
CLIENTE Beatrice D' Este S.p.A.		DATA: 31/01/2019			
OGGETTO Via Porlezza, 4/2 Milano Alla c.a. Arch. Castiglioni		SCALA:			
Modello: REF 120-2-SE-CE		DISEG: Max			
MAT. 05-19		APPROVATO: Max			
		RIFERIMENTO CAD:			
STATO	PRELIMINARE	DI MASSIMA	PROVVISORIO	ESECUTIVO	FINALE