




VISTA DALL'ALTO

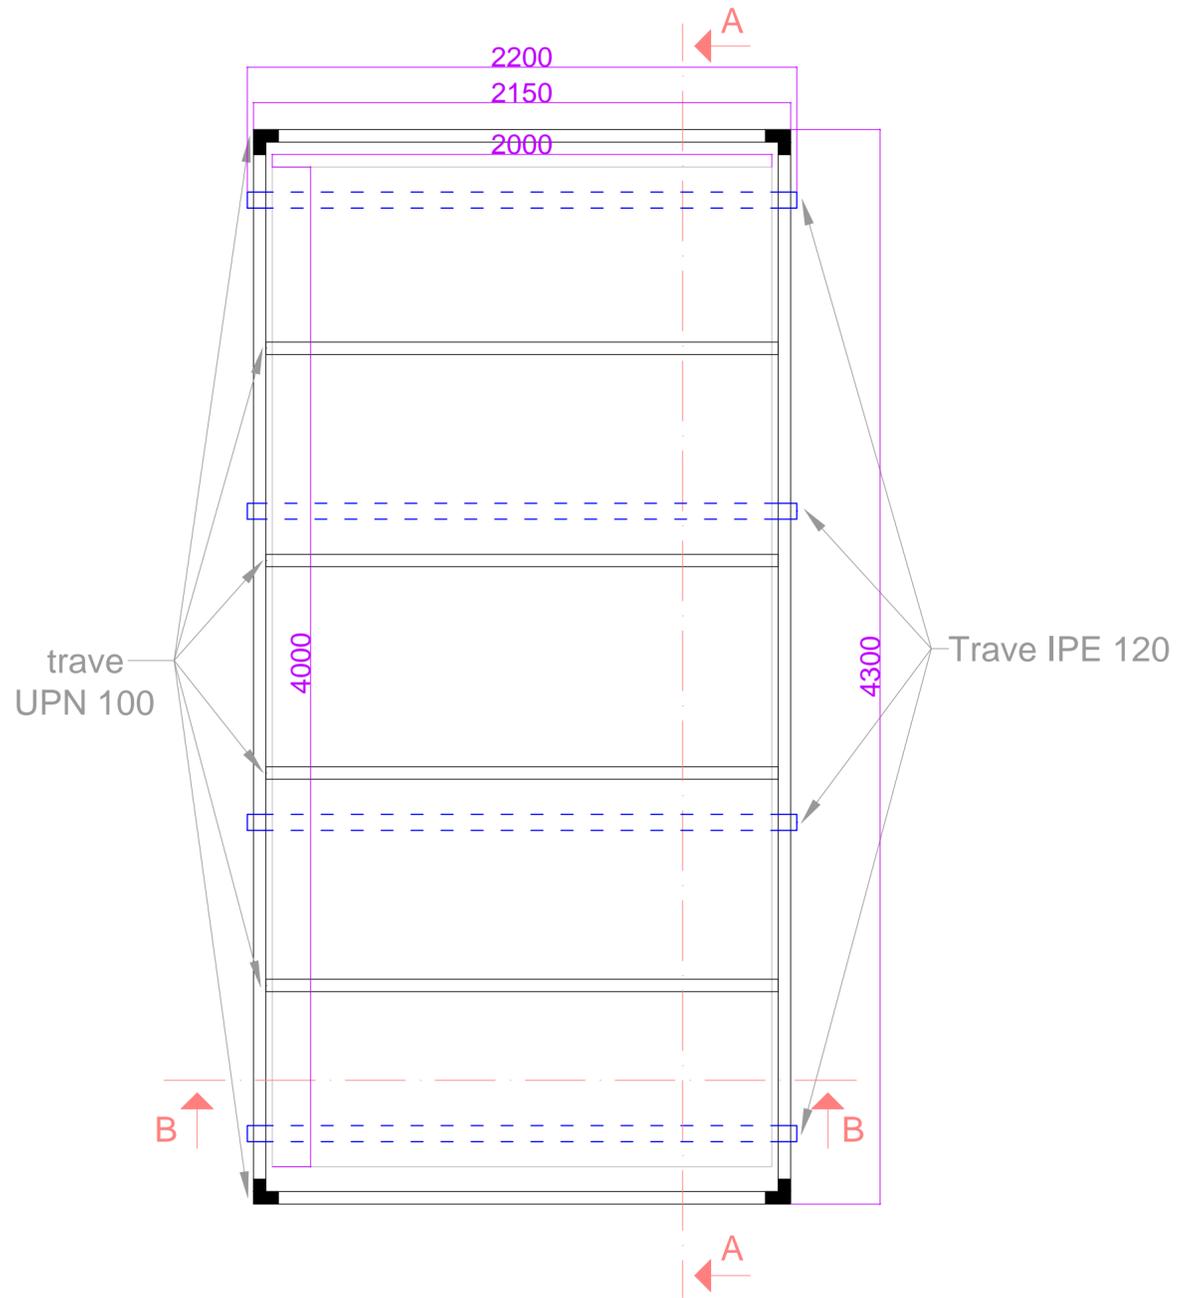


SEZIONE B

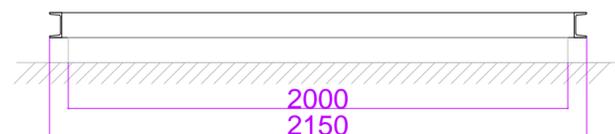


SEZIONE A

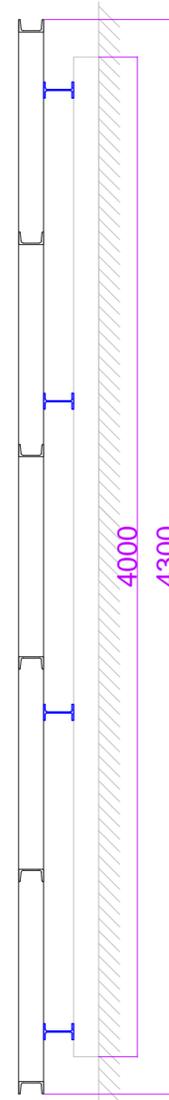

PARTICOLARE TRAVE UPN 100 scala 1:1

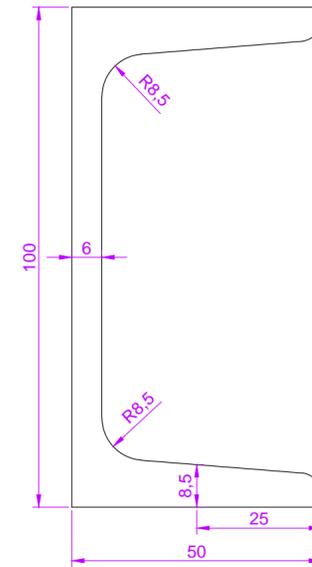

PARTICOLARE TRAVE IPE 120 scala 1:1

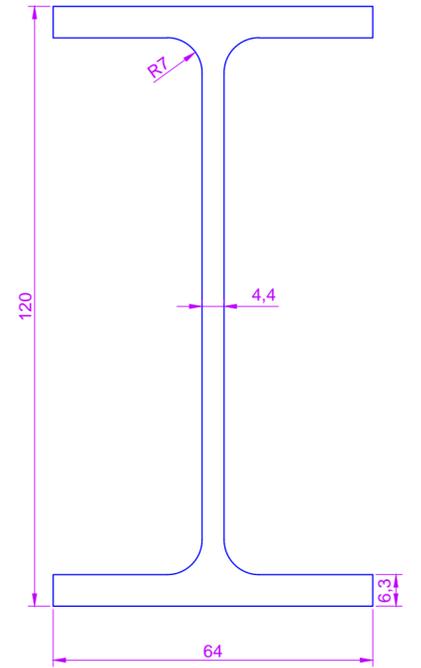

PESO TOTALE (INCLUSA ACQUA E FREON): 3.700 KG

6				
5				
4				
3				
2				
1				
DESCRIZIONE AGGIORNAMENTI		DIS.	APPR.	DATA
NOTE:				
		N°REVISIONE	CARTELLA/COMMESSA	TAVOLA N.
		0		
CLIENTE	RSA Santa Giulia			DATA: 25/03/19
OGGETTO	Basamento e struttura di appoggio			SCALA: 1:20
				DISEG.: Luigi
				APPROVATO: Max
				RIFERIMENTO CAD:
Santa Giulia - struttura.dwg				
STATO	PRELIMINARE	<input type="checkbox"/>	DI MASSIMA	<input type="checkbox"/>
	PROVVISORIO	<input type="checkbox"/>	ESECUTIVO	<input type="checkbox"/>
	FINALE	<input type="checkbox"/>		<input type="checkbox"/>